




APARTAMENTY  
POLIGONOWA

KLATKA: "B"  
MIESZKANIE NR: M 89  
PIĘTRO: ANTRESOLA  
POWIERZCHNIA: 40,89 M<sup>2</sup>  
+30,0 M<sup>2</sup>  
ŁĄCZNIE: 70,89 M<sup>2</sup>

TYP MIESZKANIA: Z ANTRESOLĄ

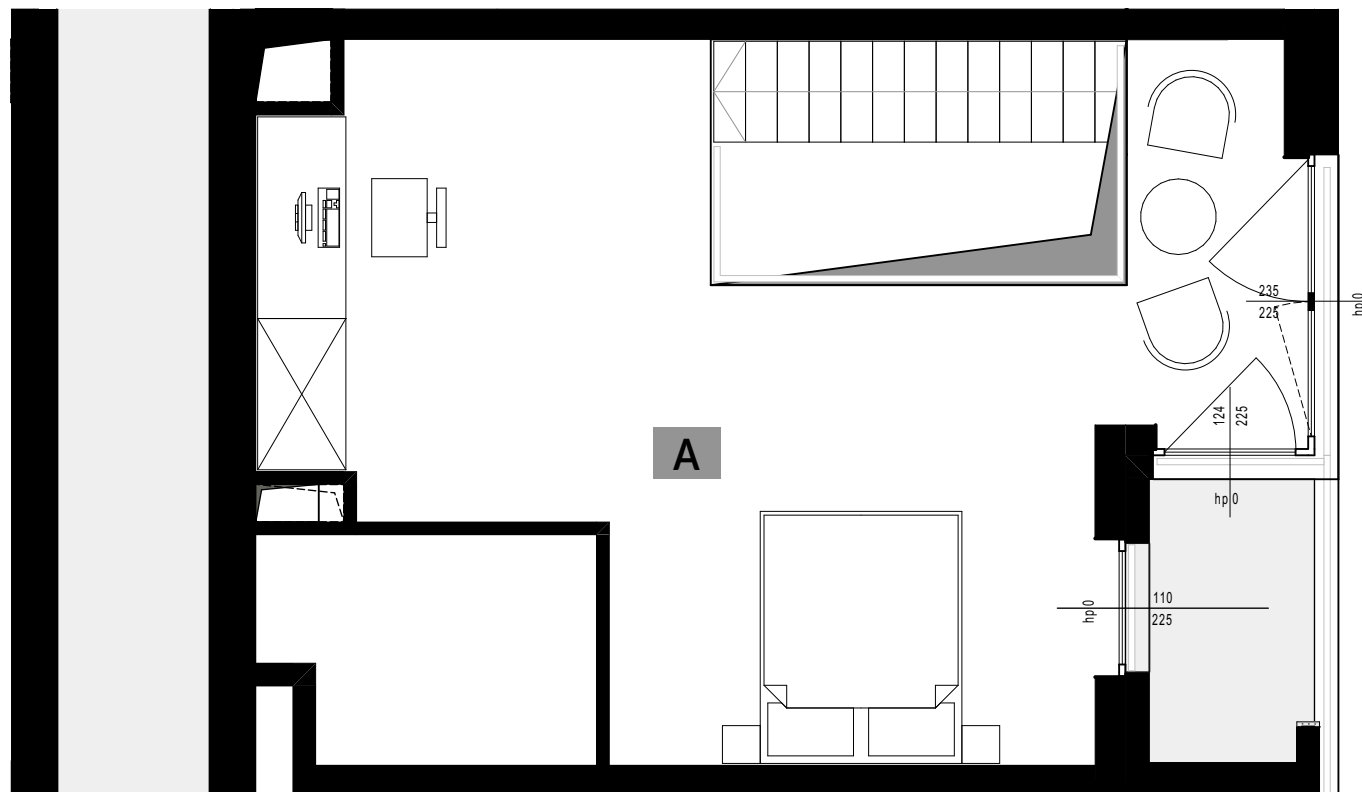

1. ANTRESOLA 30,0 m<sup>2</sup>




skala 1:60 @ A4



biuro architektoniczne  
**plewa**  
ul. Niecała 3/8 20 - 080 Lublin

**UWAGA!**

1. WYMIARY POMIESZCZEŃ, LOKALIZACJE PRZYBORÓW SANITARNYCH ITP. PODANO ZGODNIE Z PROJEKTEM BUDOWLANYM. MOGĄ WYSTĄPIĆ NIEWIELKIE RÓŻNICE WYMIARÓW I USYTUOWANIA ELEMENTÓW POWSTAŁE W TRAKCIE REALIZACJI PRAC BUDOWLANYCH. PODANE WYMIARY SĄ WYMIARAMI W ŚWIELE PIONOWYCH PRZEGRÓD (ŚCIAŃ) W STANIE SUROWYM.  
2. POWIERZCHNIA UŻYTKOWA LOKALU JEST OKREŚLONA NA PODSTAWIE ROZPORZĄDZENIA MINISTRA ROZWOJU Z DN. 11.09.2020 R. W SPRAWIE SZCZEGÓŁOWEGO ZAKRESU I FORMY PROJEKTU BUDOWLANEGO (DZ. U. Z 2020 R. ROZ. 1609), ZGODNIE Z ZASADAMI ZAWARTYMI W POLSKIEJ NORMIE PN-ISO 9836:2022-07

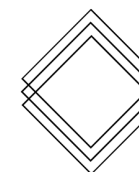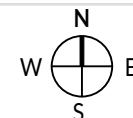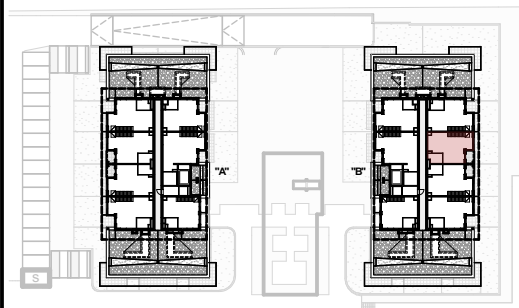

RWP

RWP Inwestycje Sp. z o.o.  
ul. Staszica 5  
20-081 Lublin  
[www.rwpinwestycje.pl](http://www.rwpinwestycje.pl)



[biuro@apartamentypolygonowa.pl](mailto:biuro@apartamentypolygonowa.pl)



663 689 911, 81 532 19 66