



RZUT  
(SKALA 1:80)

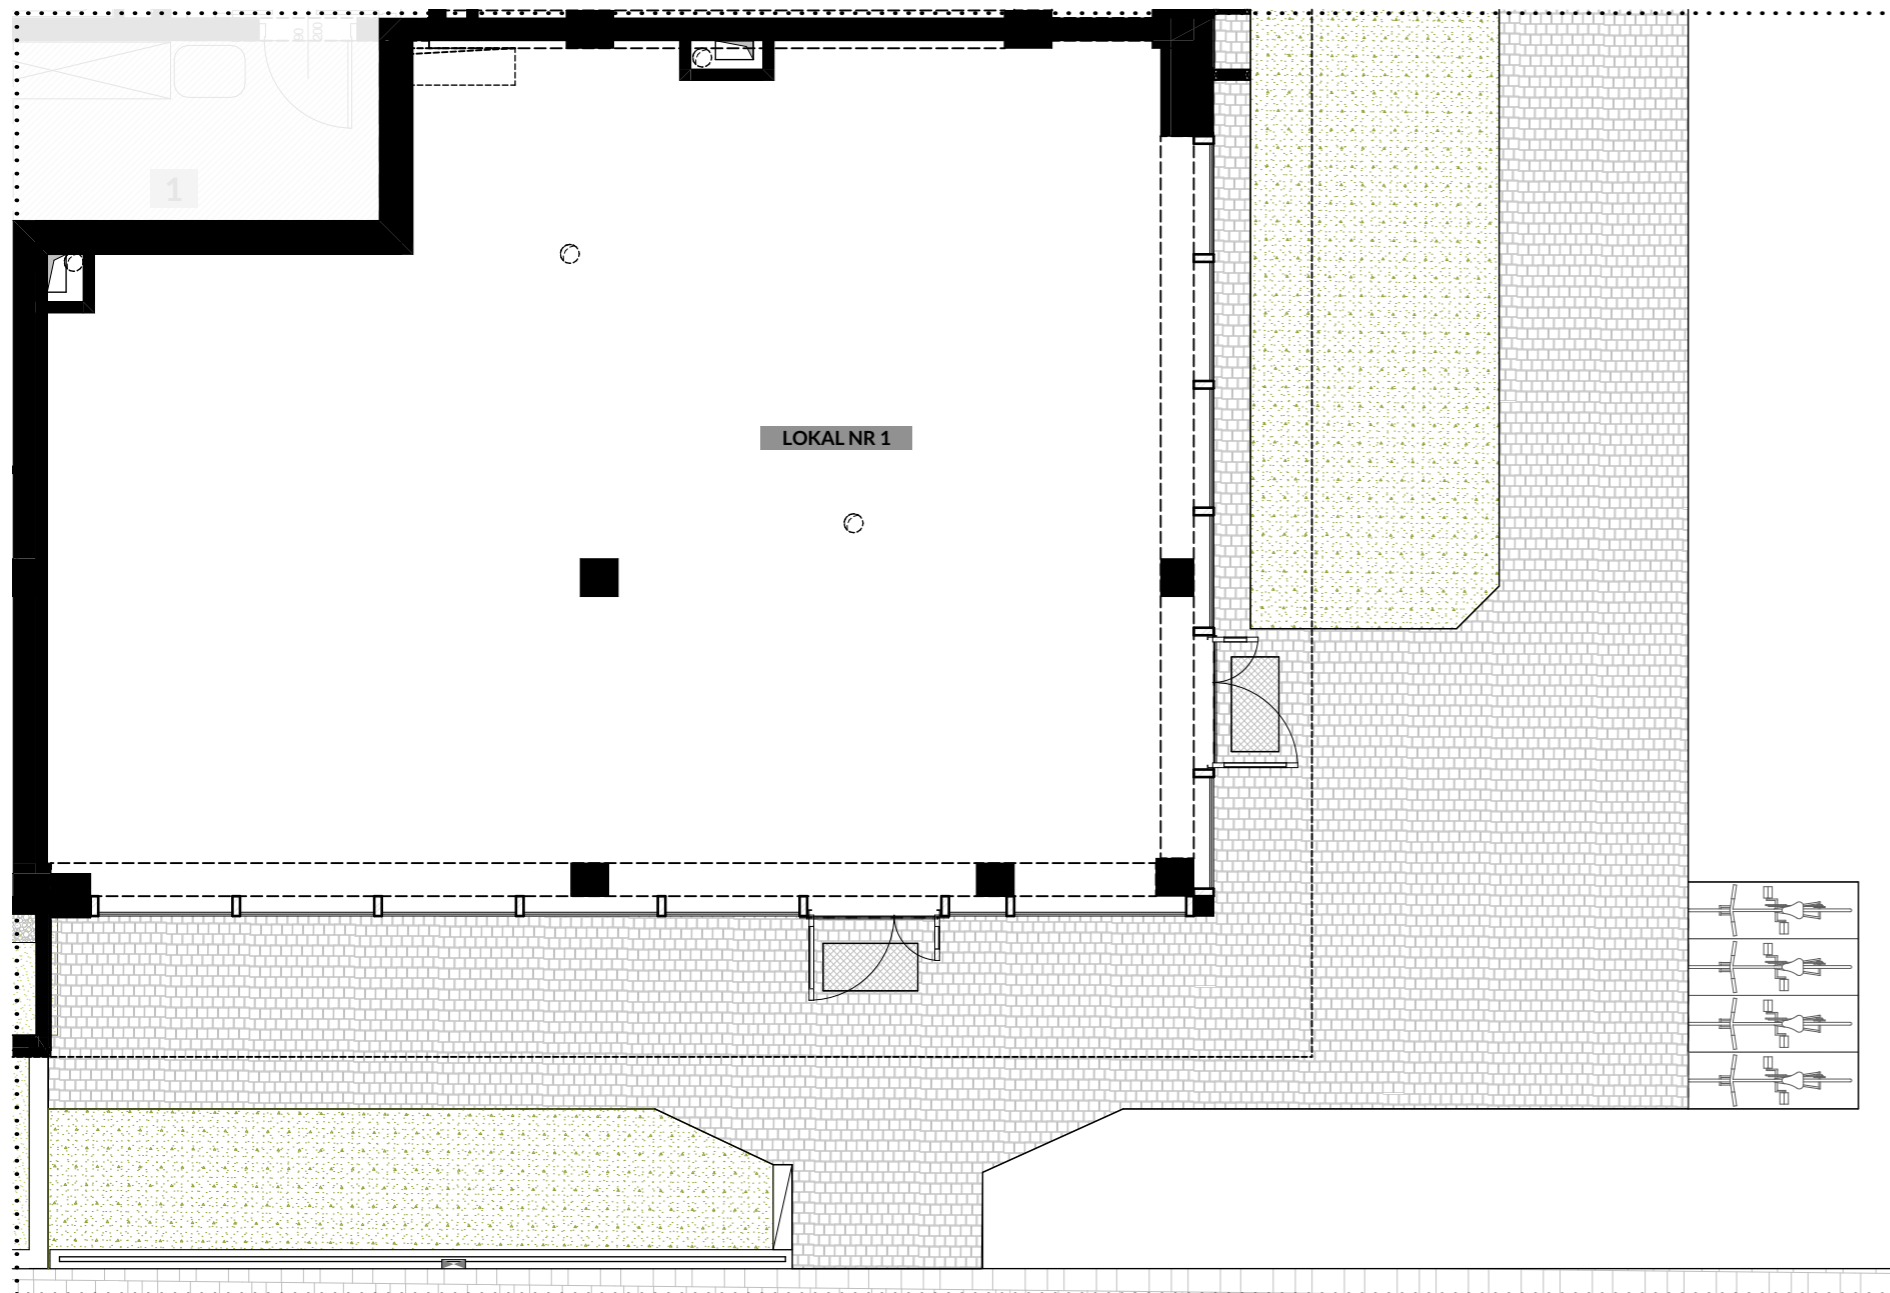

NR LOKALU USŁUGOWEGO	pow. użytkowa [m <sup>2</sup> ]
1	93,49
PIĘTRO:	PARTER

- UWAGA!**
- Ostateczna aranżacja lokali usługowych - wg. projektu najemcy;
  - Możliwe jest łączenie lokali usługowych;
  - W strefie wejść do lokali usługowych należy zamontować kurtyny powietrzne;
  - Aranżacja lokali usługowych podlega odrębnemu uzgodnieniu pod względem higieniczno sanitarnym i ppoż. w zależności od funkcji użytkowej danego lokalu;

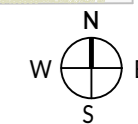


skala 1:80 @ A3



biuro architektoniczne  
**pl e w a**  
ul. Niecała 3/8 20 - 080 Lublin

**UWAGA!**  
1. WYMIARY POMIESZCZEŃ, LOKALIZACJE PRZYBORÓW SANITARNYCH I T.P. PODANO ZGODNIE Z PROJEKTEM BUDOWLANYM. MOGĄ WYSTĄPIĆ NIEWIELKIE RÓŻNICE WYMIARÓW I USTYTUOWANIA ELEMENTÓW POWSTAŁE W TRAKCIE REALIZACJI PRAC BUDOWLANYCH. PODANE WYMIARY SĄ WYMIARAMI W ŚWIETLE PIONOWYCH PRZEGRÓD (ŚCIAN) W STANIE SUROWYM.  
2. POWIERZCHNIA UŻYTKOWA LOKALU JEST OKREŚLONA NA PODSTAWIE ROZPORZĄDZENIA MINISTRA ROZWOJU Z DN. 11.09.2020 R. W SPRAWIE SZCZEGÓLOWEGO ZAKRESU I FORMY PROJEKTU BUDOWLANEGO (DZ. U. Z 2020 R. ROZ. 1609), ZGODNIE Z ZASADAMI ZAWARTYMI W POLSKIEJ NORMIE PN-ISO 9836:1997

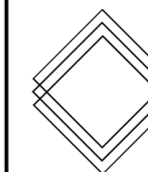

**RWP Inwestycje Sp. z o.o.**  
ul. Staszica 5  
20-081 Lublin  
www.rwpinwestycje.pl

✉ biuro@apartamentypolygonowa.pl

RWP

☎ 663 689 911, 81 532 19 66