


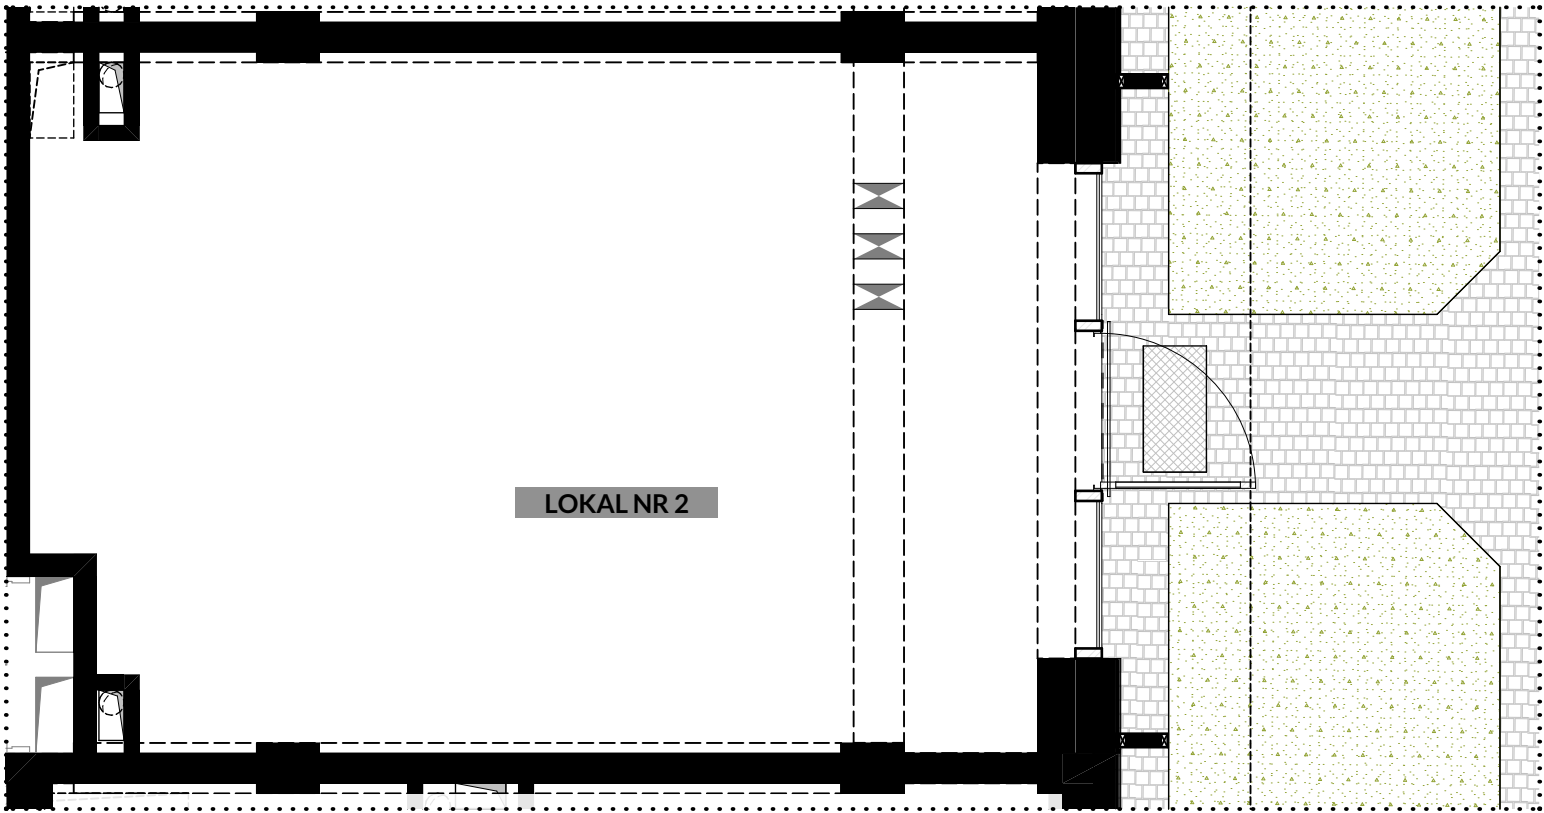

NR LOKALU USŁUGOWEGO	pow. użytkowa [m ²]
2	41,85
PIĘTRO:	PARTER

UWAGA!

- Ostateczna aranżacja lokali usługowych - wg. projektu najemcy;
- Możliwe jest łączenie lokali usługowych;
- W strefie wejść do lokali usługowych należy zamontować kurtyny powietrzne;
- Aranżacja lokali usługowych podlega odrębnemu uzgodnieniu pod względem higieniczno sanitarnym i ppoż. w zależności od funkcji użytkowej danego lokalu;

