




APARTAMENTY  
POLIGONOWA

KLATKA: "A"  
MIESZKANIE NR: M 44  
PIĘTRO: PIĘTRO III  
POWIERZCHNIA: 63,22 M<sup>2</sup>  
TYP MIESZKANIA: 4 POKOJE+ AK

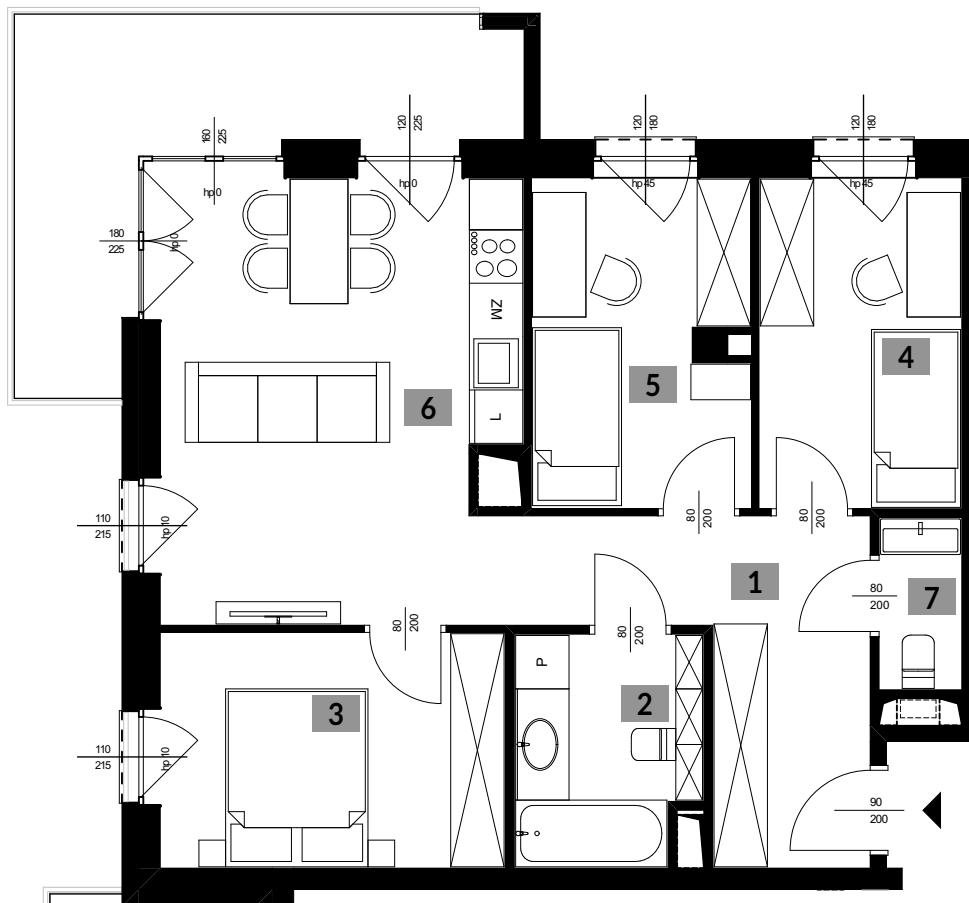

1. PRZEDPOKÓJ	9,29 m <sup>2</sup>
2. ŁAZIENKA	5,16 m <sup>2</sup>
3. POKÓJ 1	10,09 m <sup>2</sup>
4. POKÓJ 2	8,3 m <sup>2</sup>
5. POKÓJ 3	8,75 m <sup>2</sup>
6. POKÓJ Z ANEKSEM	19,92 m <sup>2</sup>
7. WC	1,71 m <sup>2</sup>
	<b>63,22 m<sup>2</sup></b>
+ BALKON	11,51 m <sup>2</sup>



skala 1:85 @ A4

0 1 5M

biuro architektoniczne  
**plewa**  
ul. Niecała 3/8 20 - 080 Lublin

**UWAGA!:**

1. WYMIARY POMIESZCZEŃ, LOKALIZACJE PRZYBORÓW SANITARNYCH ITP. PODANO ZGODNIE Z PROJEKTEM BUDOWLANYM. MOGĄ WYSTĄPIĆ NIEWIELKIE RÓŻNICE WYMIARÓW I USYTUOWANIA ELEMENTÓW POWSTAŁE W TRAKCIE REALIZACJI PRAC BUDOWLANYCH, PODANE WYMIARY SĄ WYMIARAMI W ŚWIETLE PIONOWYCH PRZEGRÓD (ŚCIAN) W STANIE SUROWYM.  
2. POWIERZCHNIA UŻYTKOWA LOKALU JEST OKREŚLONA NA PODSTAWIE ROZPORZĄDZENIA MINISTRA ROZWOJU Z DN. 11.09.2020 R. W SPRAWIE SZCZEGÓŁOWEGO ZAKRESU I FORMY PROJEKTU BUDOWLANEGO (DZ. U. Z 2020 R. ROZ. 1609), ZGODNIE Z ZASADAMI ZAWARTYMI W POLSKIEJ NORMIE PN-ISO 9836:2022-07

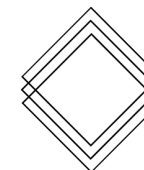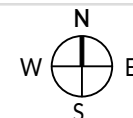

RWP Inwestycje Sp. z o.o.  
ul. Staszica 5  
20-081 Lublin  
www.rwpinwestycje.pl

✉ biuro@apartamentypolygonowa.pl

☎ 663 689 911, 81 532 19 66

RWP