




APARTAMENTY  
POLIGONOWA

1. KORYTARZ	14,51 m <sup>2</sup>
2. POKÓJ Z ANEKSEM	19,17 m <sup>2</sup>
3. POKÓJ 2	11,08 m <sup>2</sup>
4. POKÓJ 3	7,76 m <sup>2</sup>
5. POKÓJ 4	10,81 m <sup>2</sup>
6. WC	1,78 m <sup>2</sup>
7. ŁAZIENKA	4,96 m <sup>2</sup>
	<b>70,05 m<sup>2</sup></b>

+ BALKON 1	8,94 m <sup>2</sup>
+ BALKON 2	5,59 m <sup>2</sup>

KLATKA: "A"  
MIESZKANIE NR: M 25  
PIĘTRO: PIĘTRO I  
POWIERZCHNIA: 70,05 M<sup>2</sup>  
TYP MIESZKANIA: 4 POKOJE + AK



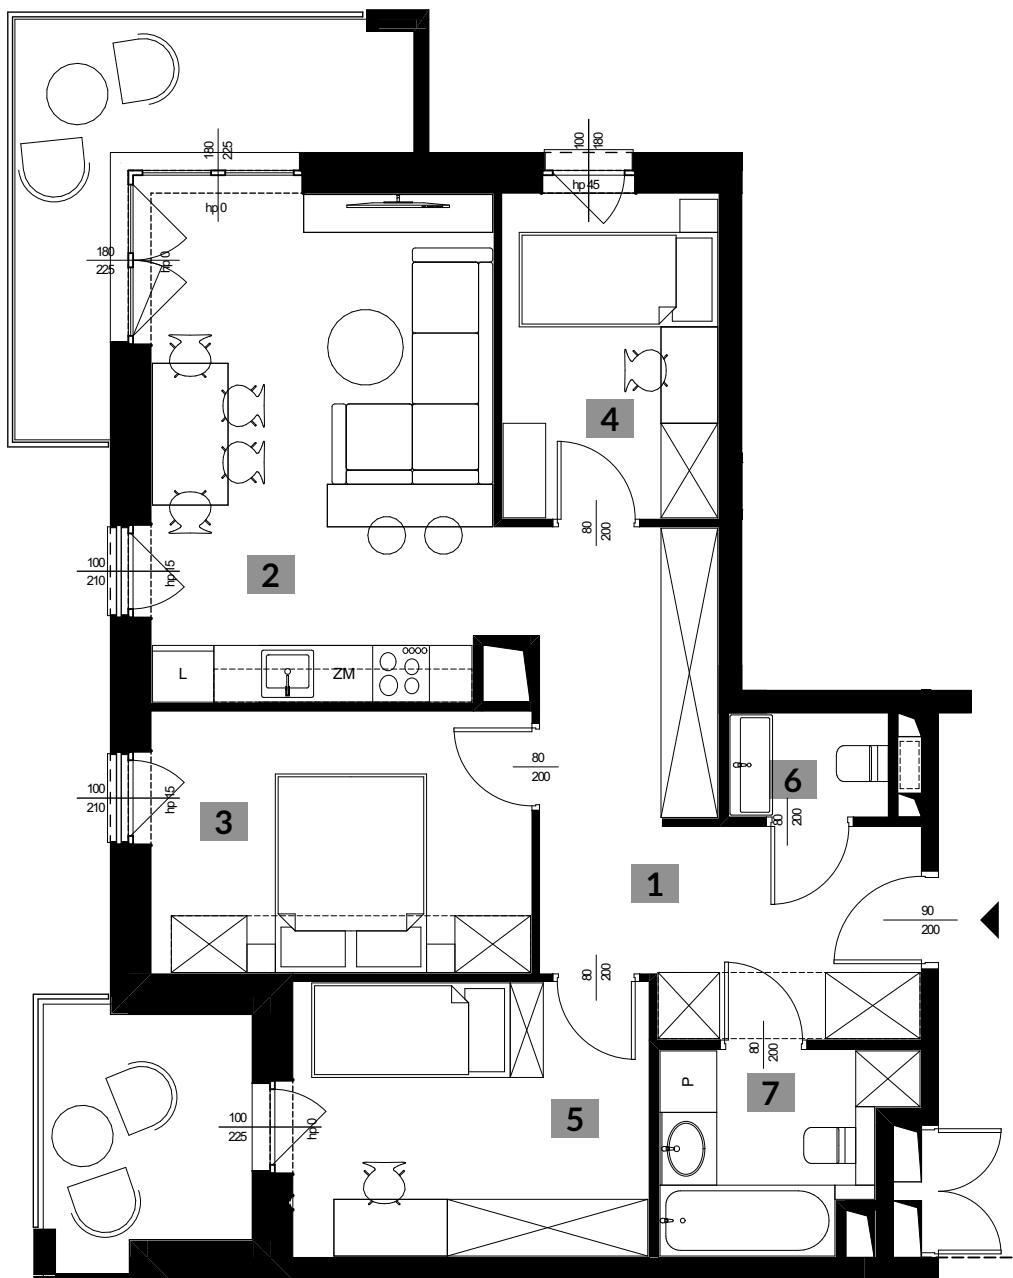


biuro architektoniczne  
**plewa**  
ul. Niecała 3/8 20 - 080 Lublin

**UWAGA!:**

1. WYMIARY POMIESZCZEŃ, LOKALIZACJE PRZYBÓRÓW SANITARNYCH ITP. PODANO ZGODNIE Z PROJEKTEM BUDOWLANYM. MOGĄ WYSTĄPIĆ NIEWIELKIE RÓŻNICE WYMIARÓW I USYTUOWANIA ELEMENTÓW POWSTAŁE W TRAKCIE REALIZACJI PRAC BUDOWLANYCH. PODANE WYMIARY SĄ WYMIARAMI W ŚWIETLE PIONOWYCH PRZEGRÓD (ŚCIAN) W STANIE SUROWYM.  
2. POWIERZCHNIA UŻYTKOWA LOKALU JEST OKREŚLONA NA PODSTAWIE ROZPORZĄDZENIA MINISTRA ROZWOJU Z DN. 11.09.2020 R. W SPRAWIE SZCZEGÓŁOWEGO ZAKRESU I FORMY PROJEKTU BUDOWLANEGO (DZ. U. Z 2020 R. ROZ. 1609), ZGODNIE Z ZASADAMI ZAWARTYMI W POLSKIEJ NORMIE PN-ISO 9836:1997

skala 1:80 @ A4

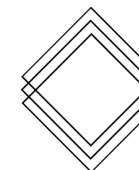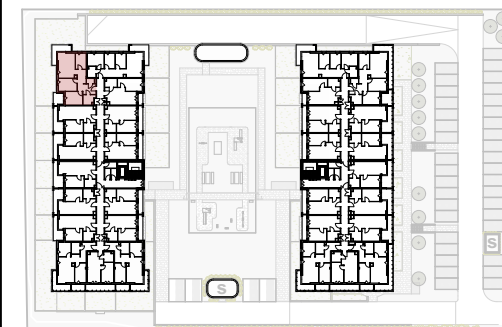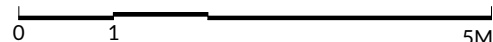

RWP Inwestycje Sp.z o.o.  
ul. Staszica 5  
20-081 Lublin  
www.rwpinwestycje.pl

✉ biuro@apartamentypolygonowa.pl

☎ 663 689 911, 81 532 19 66

RWP