




APARTAMENTY  
POLIGONOWA

KLATKA: "B"  
MIESZKANIE NR: M 62  
PIĘTRO: PARTER  
POWIERZCHNIA: 59,42 M<sup>2</sup>  
TYP MIESZKANIA: 4 POKOJE+ AK

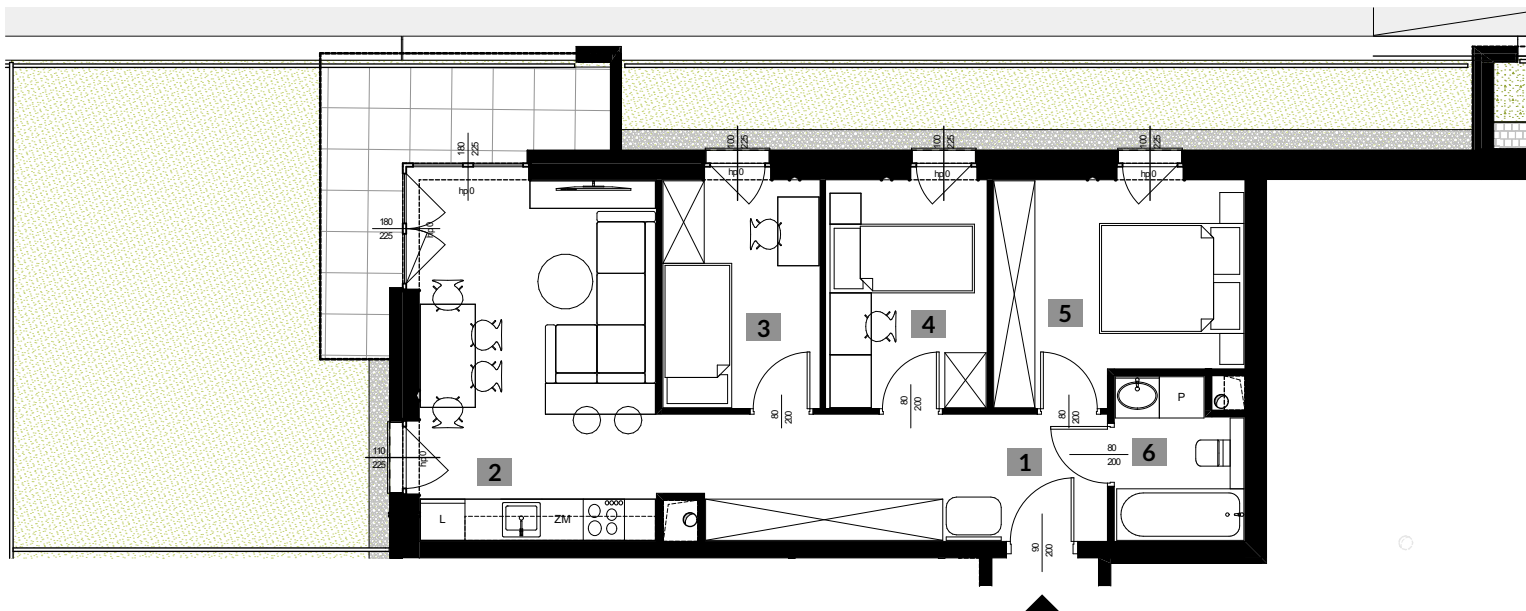

1. KORYTARZ	11,43 m <sup>2</sup>
2. POKÓJ Z ANEKSEM	17,89 m <sup>2</sup>
3. POKÓJ 2	7,49 m <sup>2</sup>
4. POKÓJ 3	7,66 m <sup>2</sup>
5. POKÓJ 4	10,85 m <sup>2</sup>
6. ŁAZIENKA	4,10 m <sup>2</sup>
	<b>59,42 m<sup>2</sup></b>



+ OGRÓDEK Z TARASEM 56,85 m<sup>2</sup>

biuro architektoniczne  
**plewa**  
ul. Niecała 3/8 20 - 080 Lublin

**UWAGA!:**

1. WYMIARY POMIESZCZEŃ, LOKALIZACJE PRZYBORÓW SANITARNYCH ITP. PODANO ZGODNIE Z PROJEKTEM BUDOWLANYM. MOGĄ WYSTĄPIĆ NIEWIELKIE RÓŻNICE WYMIARÓW I USYTUOWANIA ELEMENTÓW POWSTAŁE W TRAKCIE REALIZACJI PRAC BUDOWLANYCH. PODANE WYMIARY SĄ WYMIARAMI W ŚWIETLE PIONOWYCH PRZEGRÓD (ŚCIAN) W STANIE SUROWYM.  
2. POWIERZCHNIA UŻYTKOWA LOKALU JEST OKREŚLONA NA PODSTAWIE ROZPORZĄDZENIA MINISTRA ROZWOJU Z DN. 11.09.2020 R. W SPRAWIE SZCZEGÓŁOWEGO ZAKRESU I FORMY PROJEKTU BUDOWLANEGO (DZ. U. Z 2020 R. ROZ. 1609), ZGODNIE Z ZASADAMI ZAWARTYMI W POLSKIEJ NORMIE PN-ISO 9836:1997

skala 1:110 @ A4  
0 1 5M

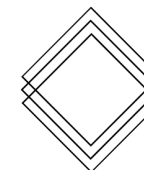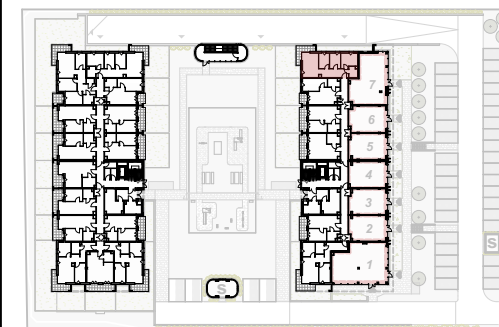

RWP Inwestycje Sp.z o.o.  
ul. Staszica 5  
20-081 Lublin  
www.rwpinwestycje.pl

✉ biuro@apartamentypolygonowa.pl

☎ 663 689 911, 81 532 19 66

RWP